ЗНАКИ ИНДИВИДУАЛЬНОГО ПРОЕКТИРОВАНИЯ (6.17)

№1

№2

№3

№4

Информационный щит №1

РОСАВТОДОР
ФКУ «УПРАВДОР УРАЛ»

Российская Федерация
Республика Башкортостан
Федеральная трасса М-5 «Урал»

Строительство и реконструкция автомобильной дороги М-5 "Урал"
км1034+000 - км1042+000

Протяженность участка 8,0 км
Ограничение работ 30.10.2024

Дата производства работ: с 01.09.2020 по 30.10.2024
Подрядчик: ООО "Самаравнедорстрой" №8(846)53 17 77
Ответственный за производство работ: Медников А.В. №8(846)53 17 77

Информационный щит №2

ВНИМАНИЕ!
ЧЕРЕЗ 500м
ДОРОЖНЫЕ РАБОТЫ

Информационный щит №3
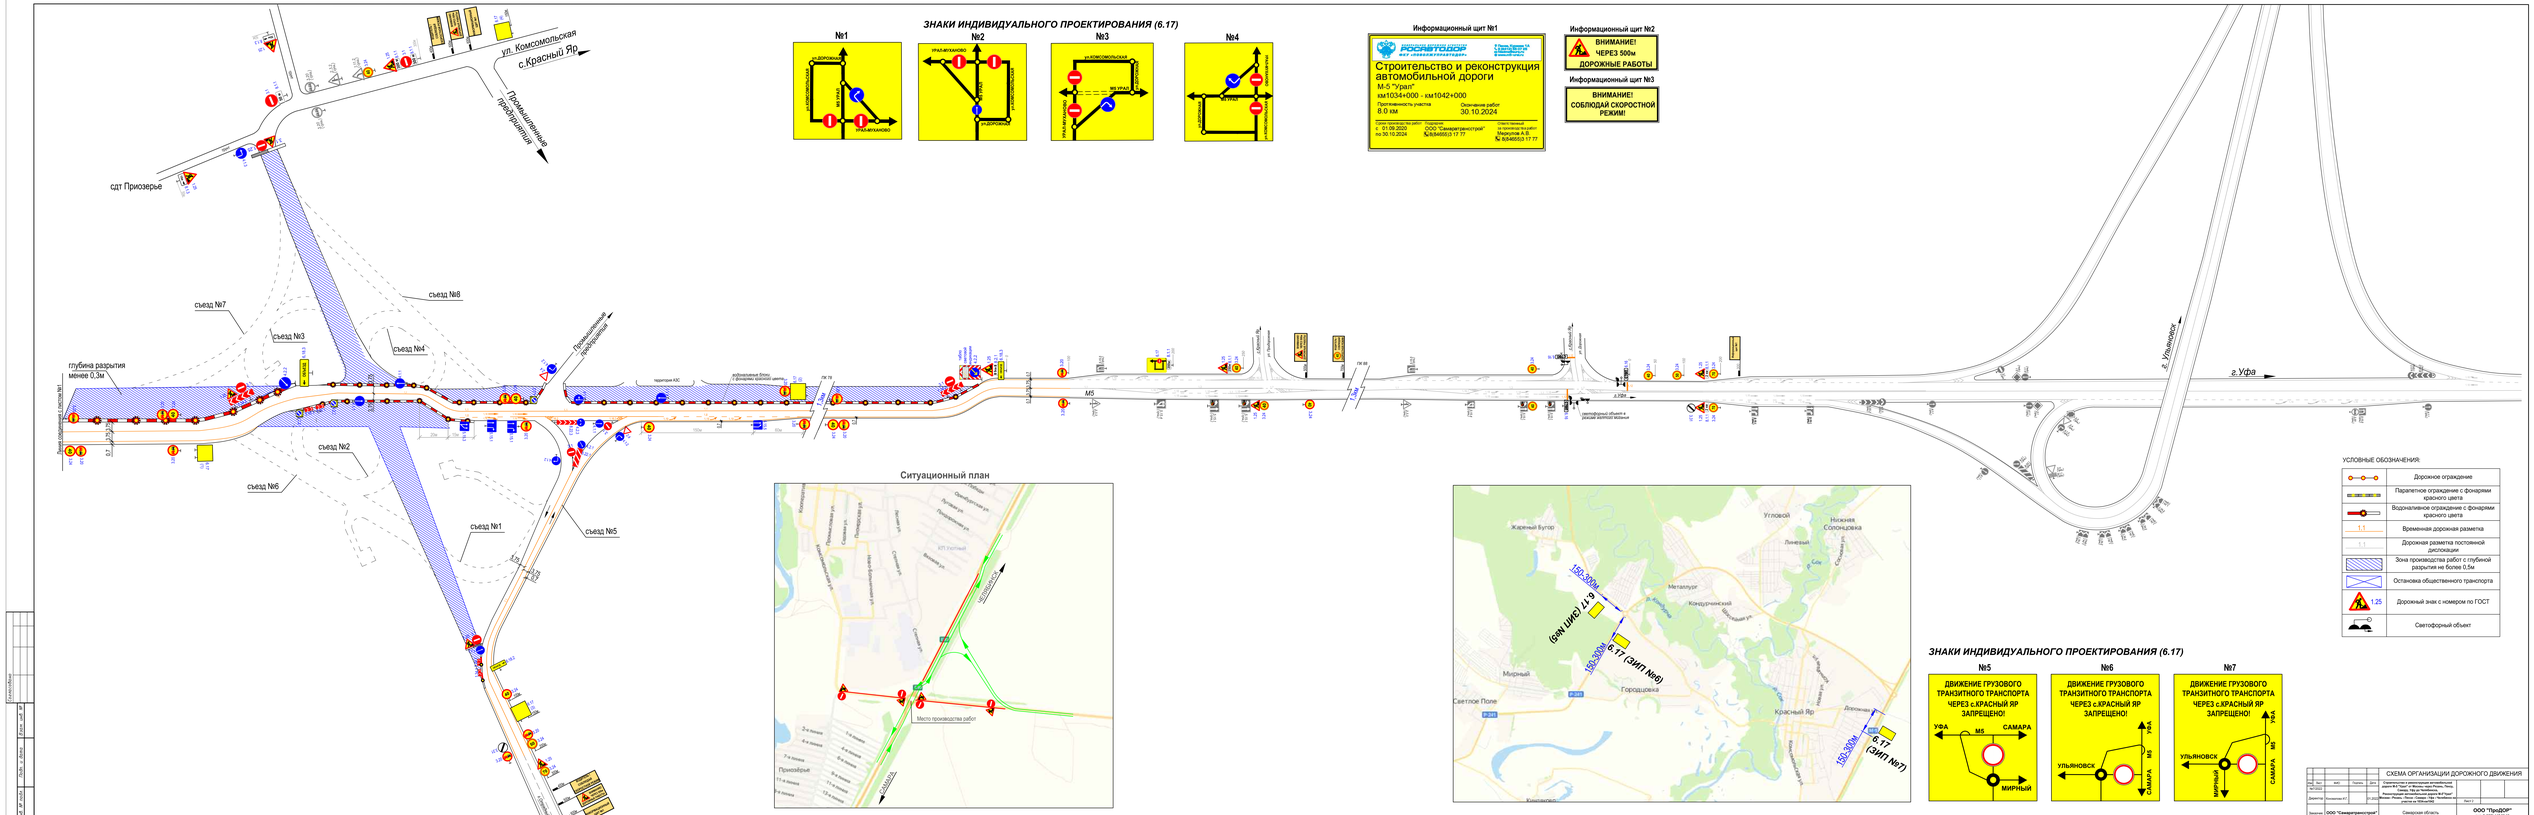
ВНИМАНИЕ!
СОБЛЮДАЙ СКОРОСТНОЙ РЕЖИМ!